


Rysunek o charakterze pokazowym. Stanowi część dokumentacji technicznej projektu domu katalogowego autorstwa Pracowni Projektowej ARCHIPELAG i jest wyłączną własnością Pracowni Projektowej ARCHIPELAG. Rozpowszechnianie i kopiowanie bez zgody autorów zabronione pod rygorem pełnej odpowiedzialności cywilnej i karnej.

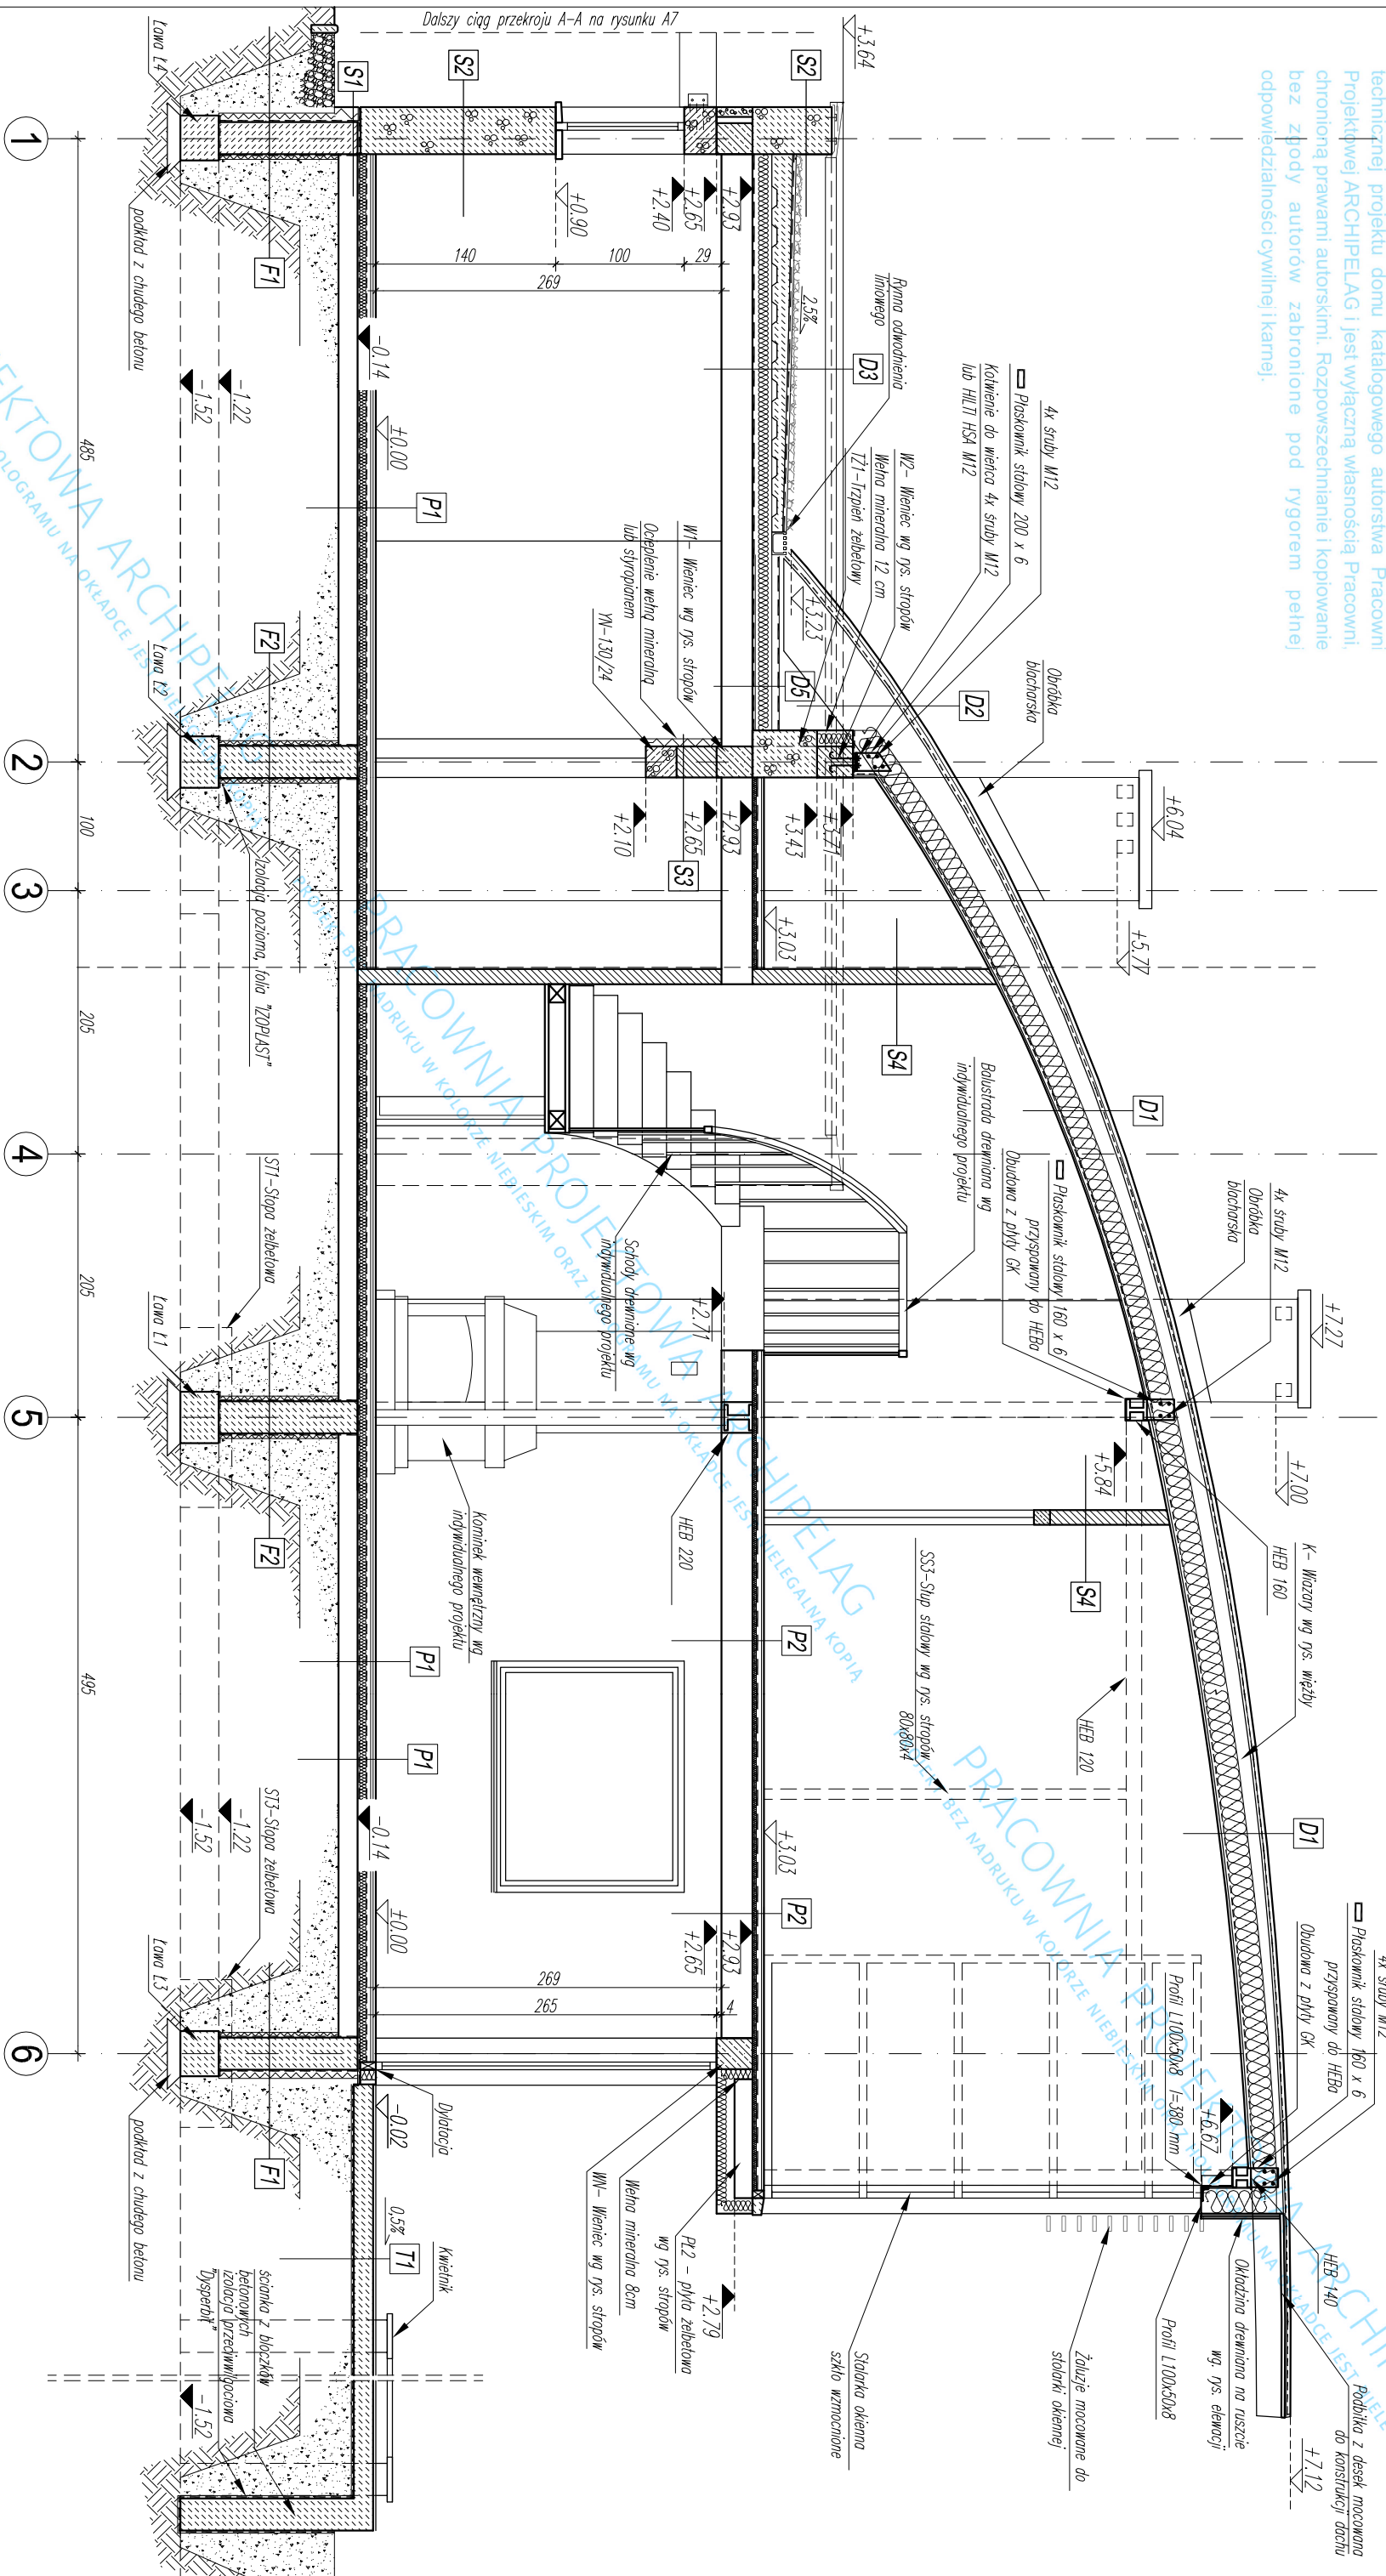

UWAGI:  
OPIS WARSTW PRZEGRÓD BUDOWLANYCH POKAZANO NA RYS. A6

FUNDAMENTY WYKONAĆ WG RYSUNKÓW KONSTRUKCYJNYCH.  
WIENCE I NADPROŻA OCIEPLIĆ SYSTEMOWO "YTONG" LUB METODĄ LEKKĄ MOKRĄ (STYROPIAN LUB WEŁNA MINERALNA + PUSTKA POW.).  
WSZYSTKIE ELEMENTY DREWNIANE PRZY STYKU Z MUREM IZOLOWAĆ PRZEKŁADKĄ Z PAPY.  
WSZYSTKIE ELEMENTY DREWNIANE PRZED IMONTOWANIEM NALEŻY ZAMPREGNOWAĆ WG OPISU TECHNICZNEGO.  
ZESTAWIENIE ELEMENTÓW DREWNIANYCH WG RYSUNKU WIĘZBY.

<b>GRUPA ARCHIPELAG</b>		<b>ARCHIPELAG PL</b>		projektant projektu gotowego:		nr upr.:		podpis:	
tytuł rysunku:		skala:		opracowanie:		nr upr.:		podpis:	
PRZEKRÓJ A-A		1:50		Paweł Coglej		nr upr.:		podpis:	
obiekt:		branża:		sprawdzający projekt gotowego:		nr upr.:		podpis:	
JEDNORODZINNY DOM WOLNOSTOJĄCY		ARCH.		Małgorzata Simla		nr upr.:		podpis:	
adres budowy:		projektant adaptujący:				nr rys.:		data:	
PRACOWNIA PROJEKTOWA ARCHIPELAG, ul. Czysła 2-4, 50-013 Wrocław, tel. 0711 798 38 00, fax 0711 798 38 69, biuro@archipelag.pl, www.archipelag.pl						A7			